


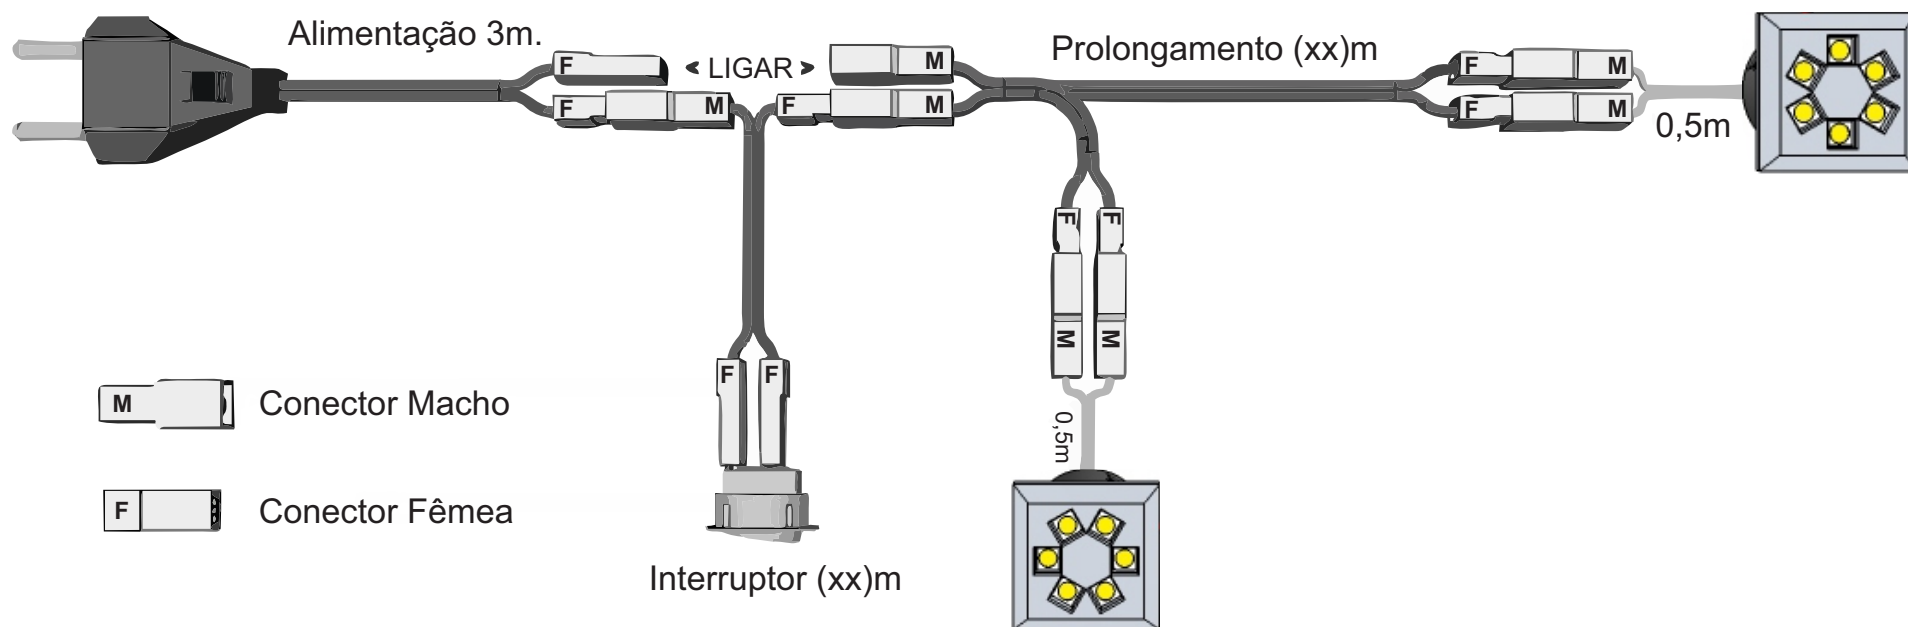

1º- Faça os furos necessários para instalação: luminárias com Ø 29mm e interruptor com Ø 22mm.

2º- Caso esteja usando componentes de kits da Lumitek, faça as ligações conforme esquema acima ou procure um profissional eletricista.

Os interruptores podem ser fornecidos com cabos de 0,5m; 1,0m; 1,5m ou 2,3m.

Os prolongamentos servem para a ligação de mais luminárias e podem ser fornecidos nos comprimentos de 1,0m; 1,4m ou 2,1m.

Na ligação de diversas luminárias, vá interligando quantos prolongamentos forem necessários.

LUMITEK INDÚSTRIA DE LUMINÁRIAS LTDA.

Rua Itália Travi, 755 – Bairro Rio Branco – CEP 95097-710 – PABX (54) 3226.44.44 – Celular Fixo (54) 91.14.50.50 – Caxias do Sul – RS.

www.lumitek.com.br

lumitek@lumitek.com.br